


Legenda**Catasto:**

-  particelle
-  edifici
-  Confine Nuclei di Antica Formazione
-  Istanze PGT
-  Aree soggette a Vincolo Idrogeologico

ISTANZE DEI CITTADINI						
RICHIEDENTE	DATA RICHIESTA	N° PROTOCOLLO	FG	MAPPALE	AZZONAMENTO PRG VIGENTE	RICHIESTA
Negri Giulio	27/04/2009	2378	8	317-862-328-329-470-471	Zona Estensiva C (R4) soggetta a P.E./ Zona di Ristrutturazione (R1)	Edificabilità nei rispetti degli indici ma senza i vincoli delle attuali Previsioni di Piano

NOTA:

Al Comune di Aprica sono pervenute due istanze da parte dei cittadini; una riportata nella presente tavola in quanto riferita a mappali specifici, l'altra messa agli atti in quanto non relativa a singole proprietà.

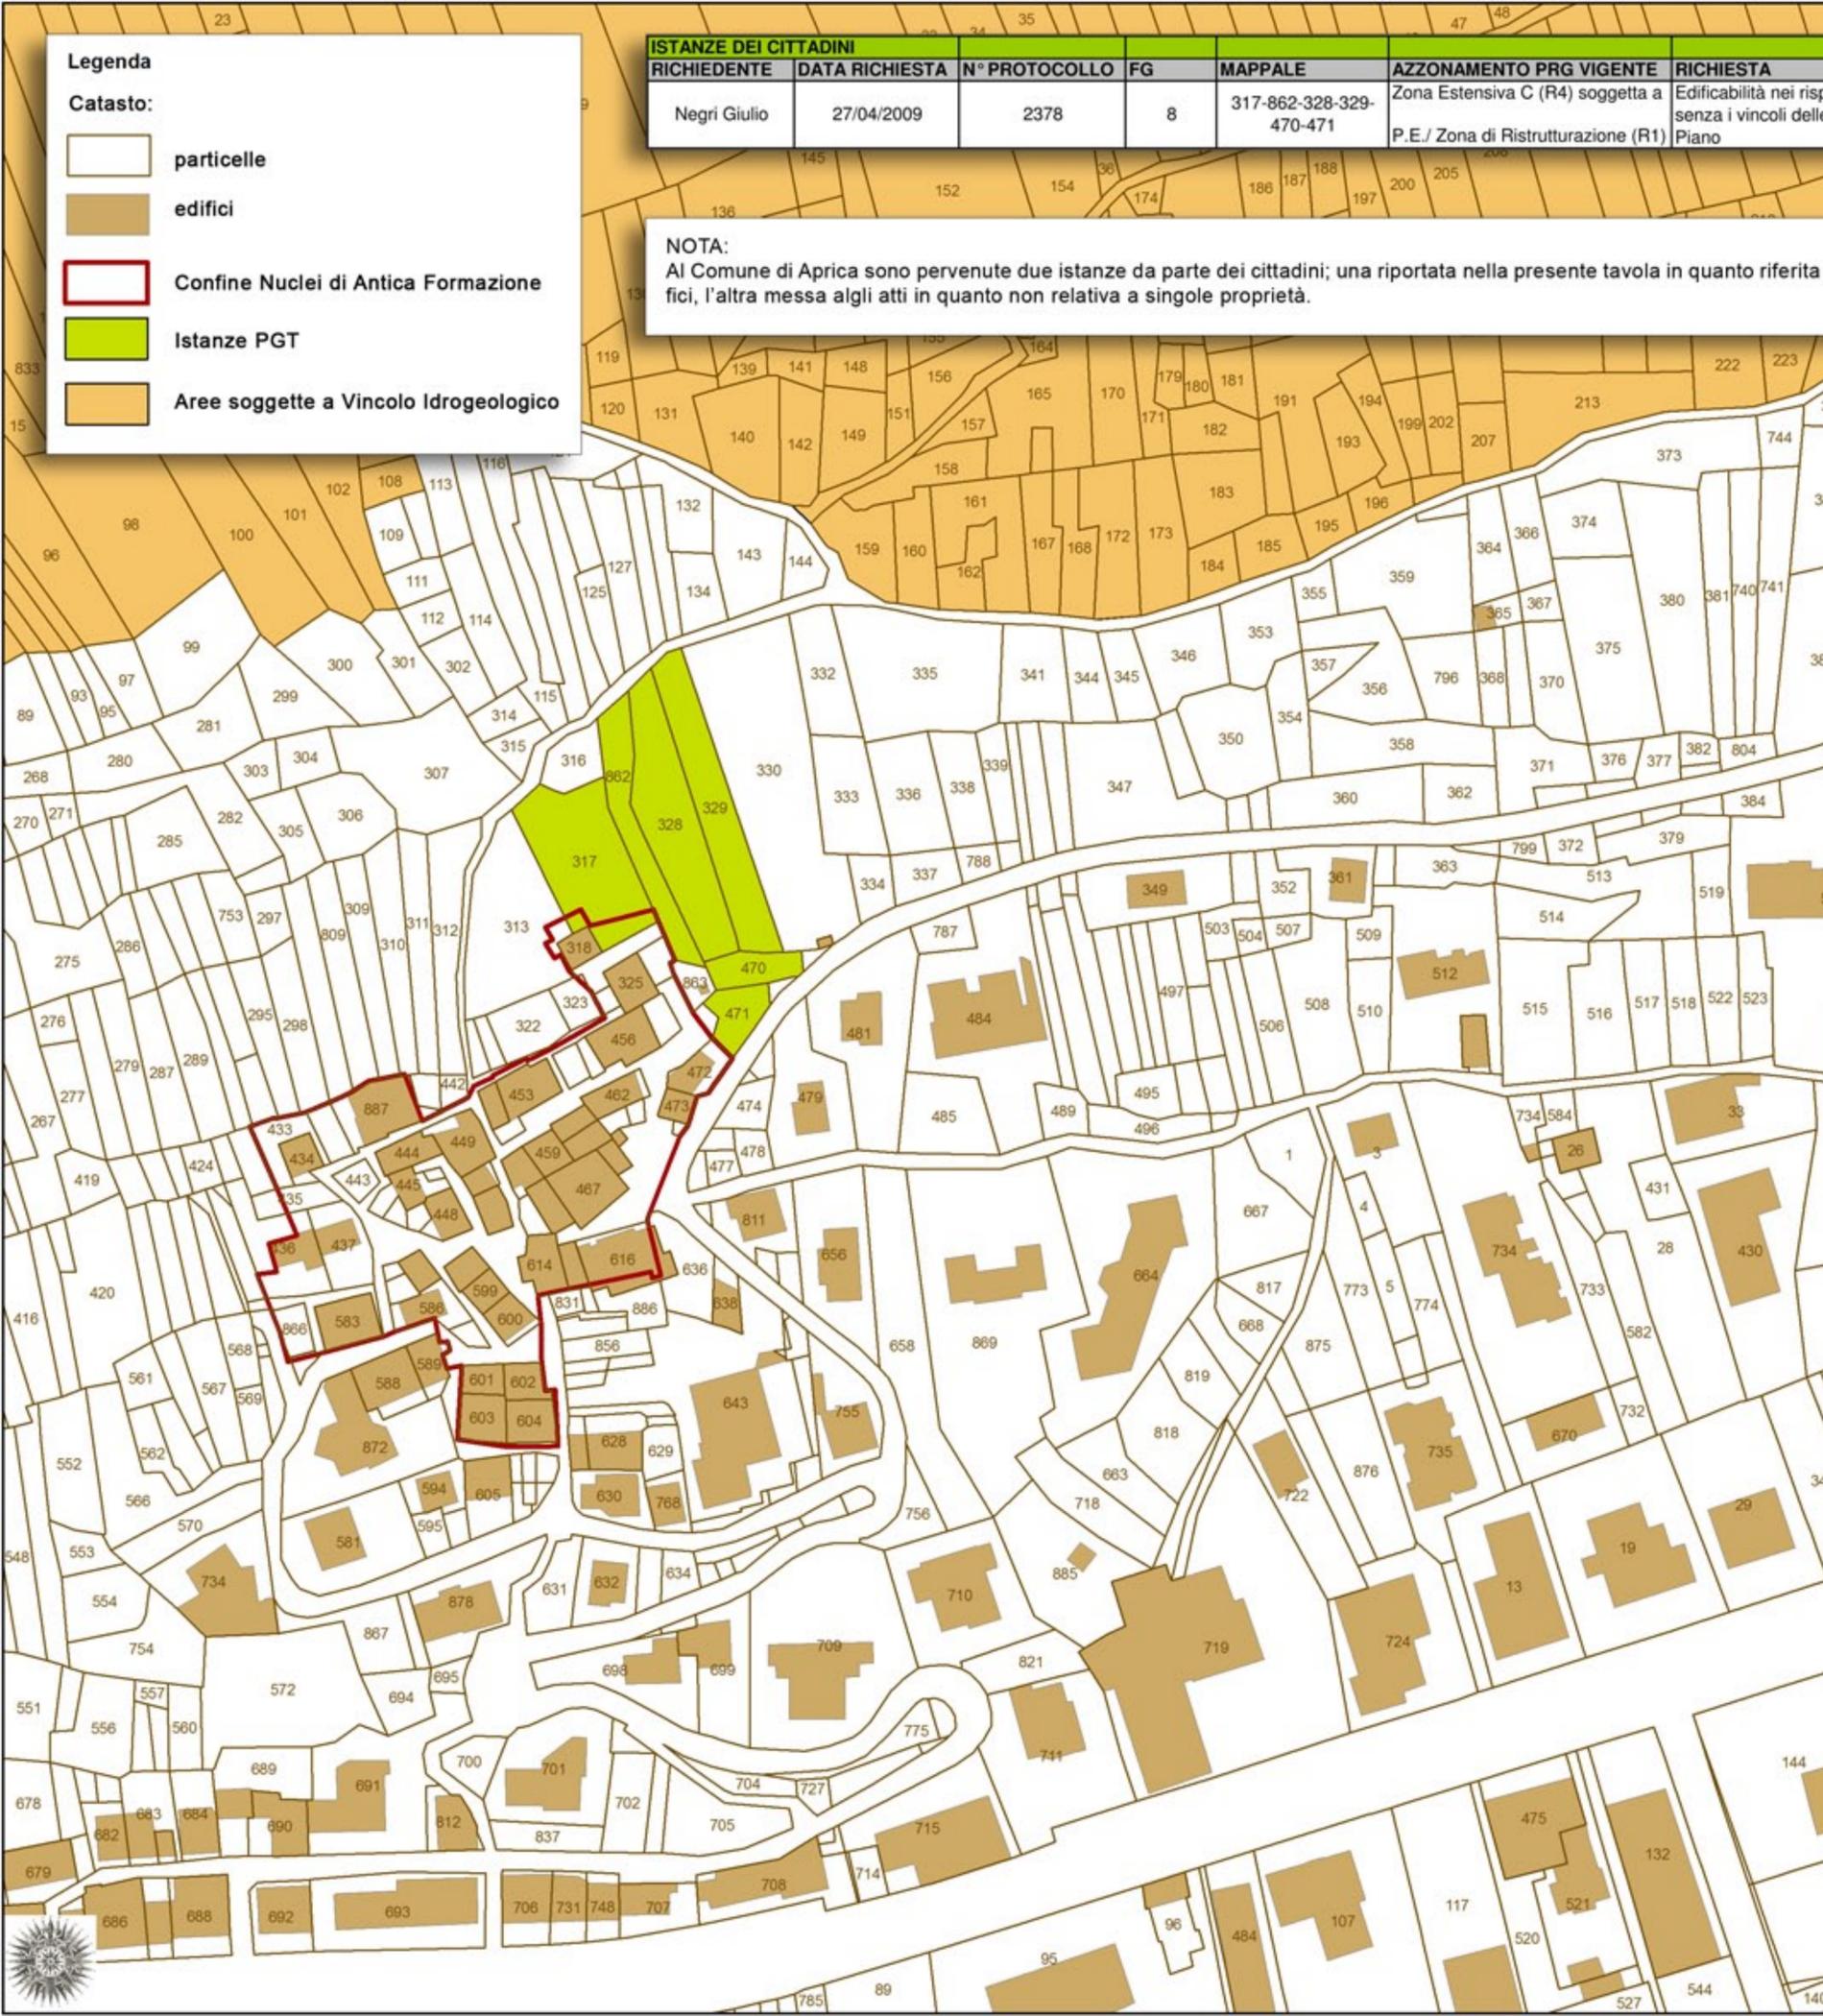

Comune di Aprica
Provincia di Sondrio

P.G.T.

Piano di
Governio
del Territorio

Documento di Piano - DdP

Quadro conoscitivo del territorio comunale

OGGETTO:

Istanze dei cittadini



Progettista: dott. arch. Filippo Renoldi

Collaboratore: dott. arch. Caterina Borghi

Il Sindaco:

Il Segretario:

Adozione:

Approvazione:

Frazione:

Dozzo

Scala:

1:1.000

Tavola:

19

I contenuti della presente tavola si intendono validati dal R.U.P. dell'U.T.C.

Data: 15/04/2011

Timbro

Firma

Renoldi

via N. Tommaseo, 8 - 21047 SARONNO (VA) tel. +39-0296705305 fax +39-0296249514 e-mail: info@renoldi.it
dottore architetto Filippo Renoldi, dottore architetto Caterina Borghi, geometra Sabra Castigliani, dottore architetto Milena Tortorelli