

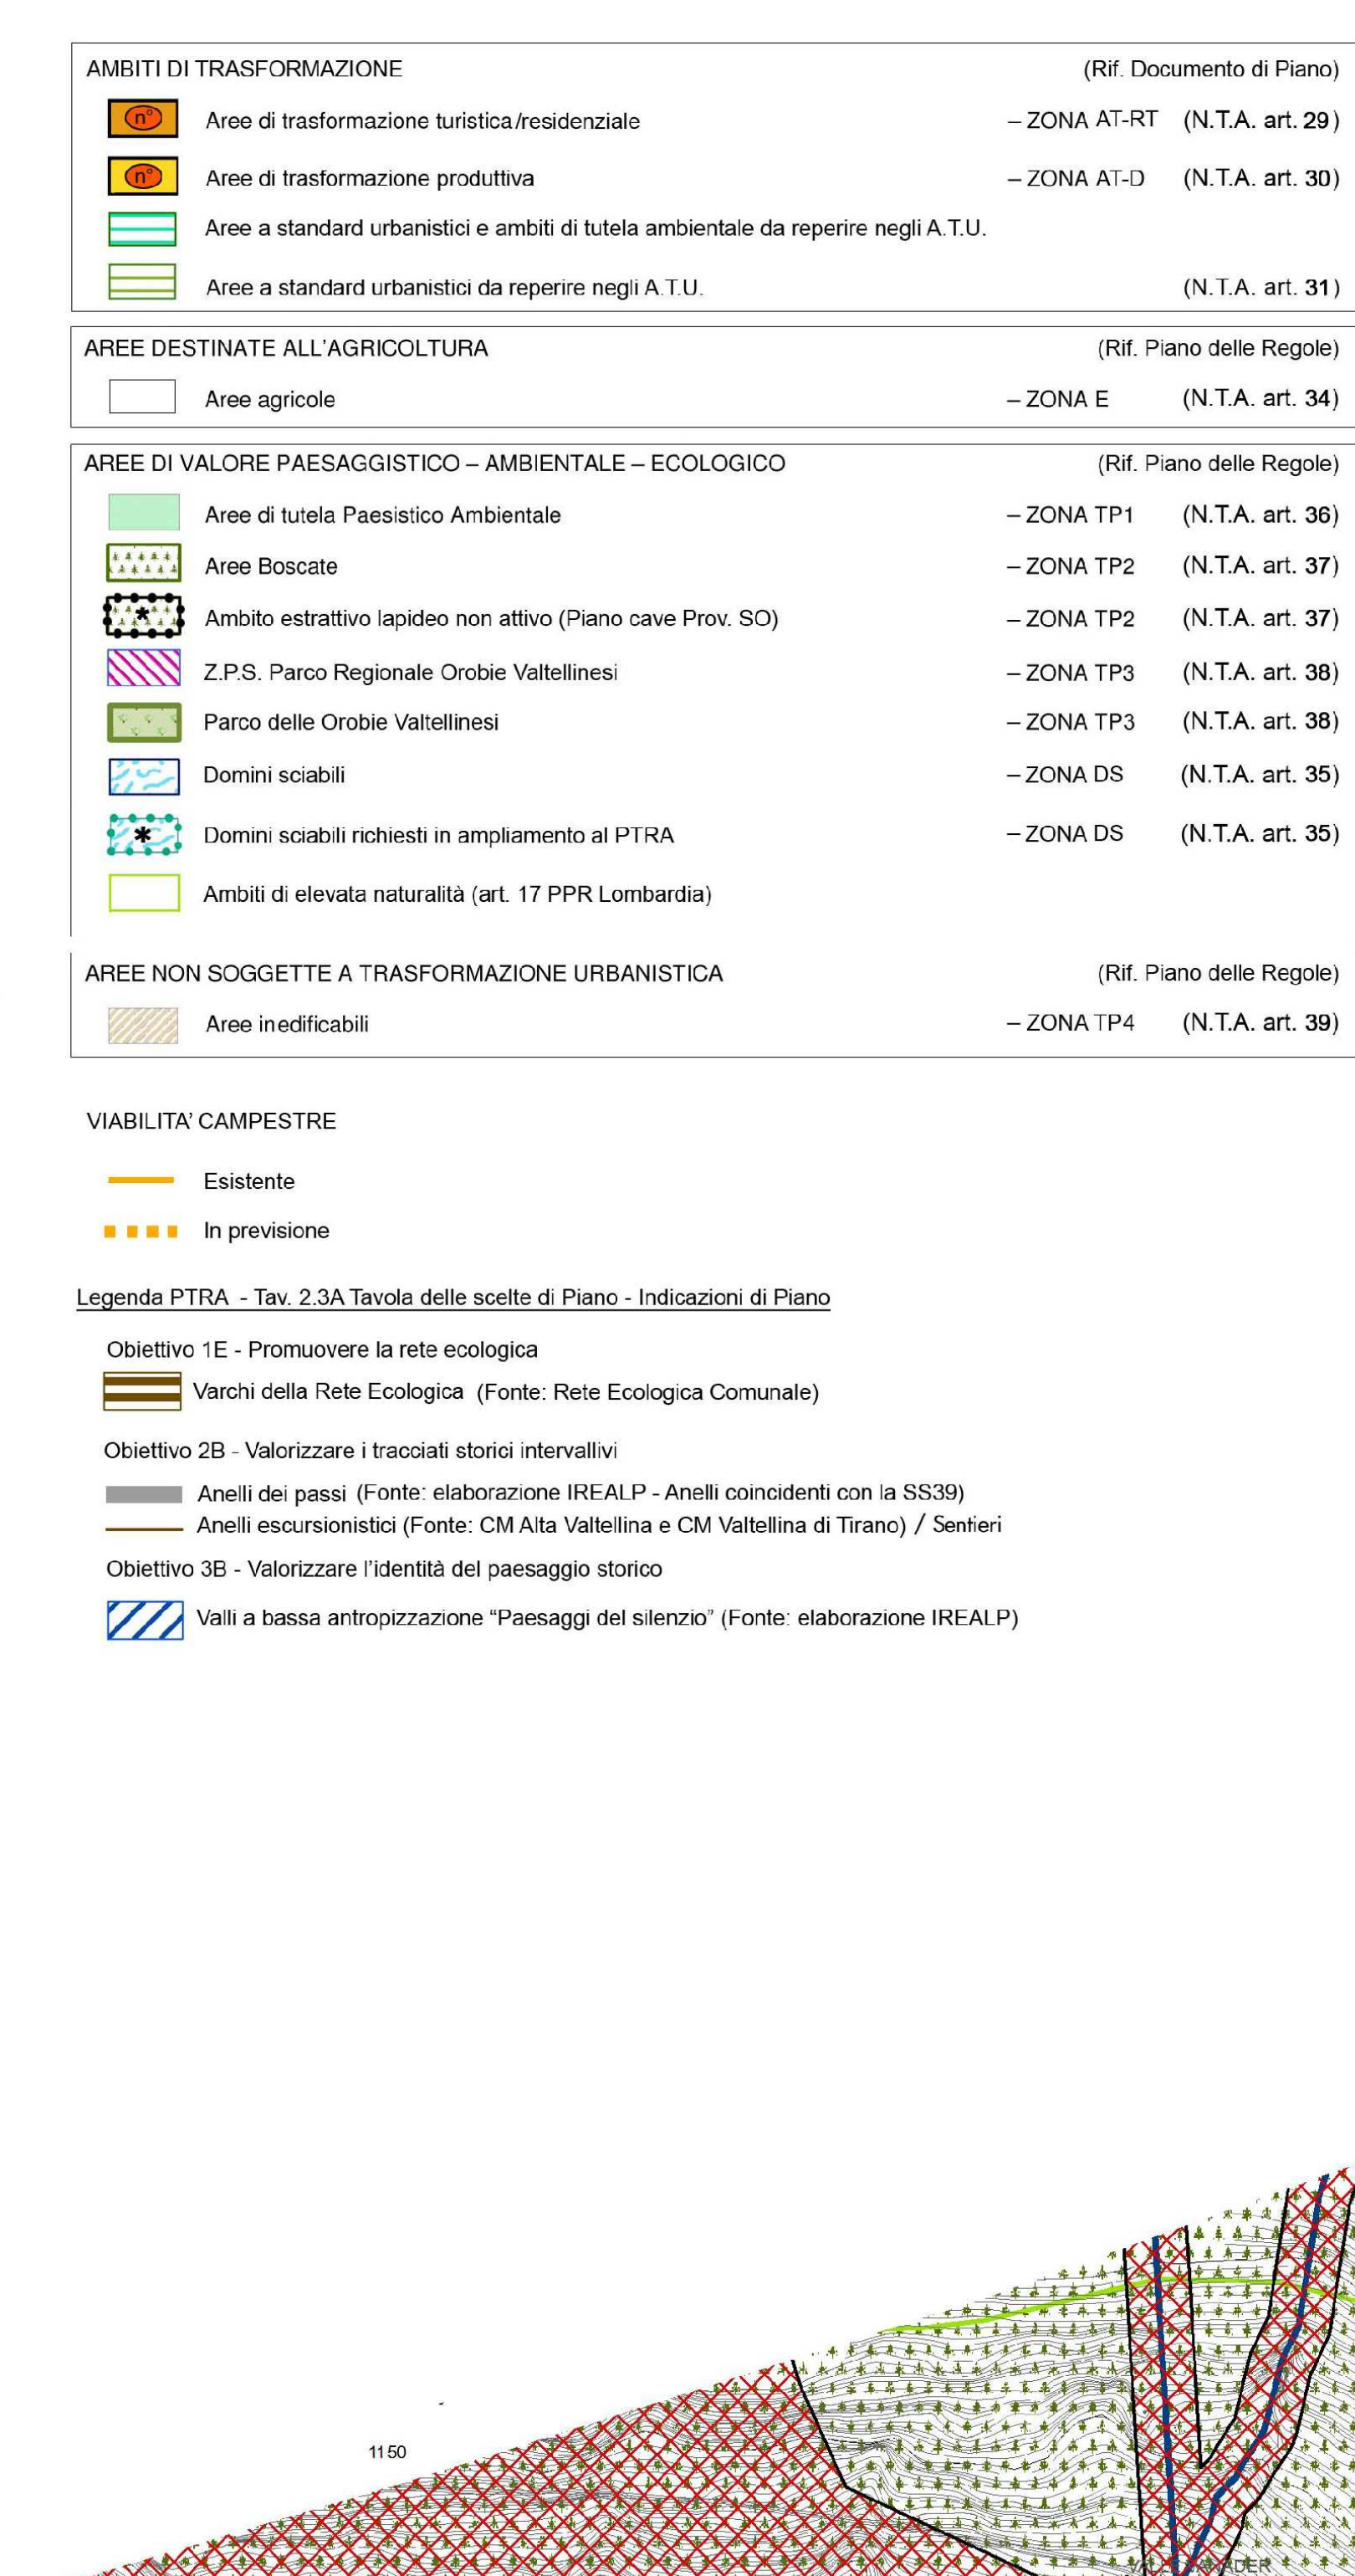


[illegible]

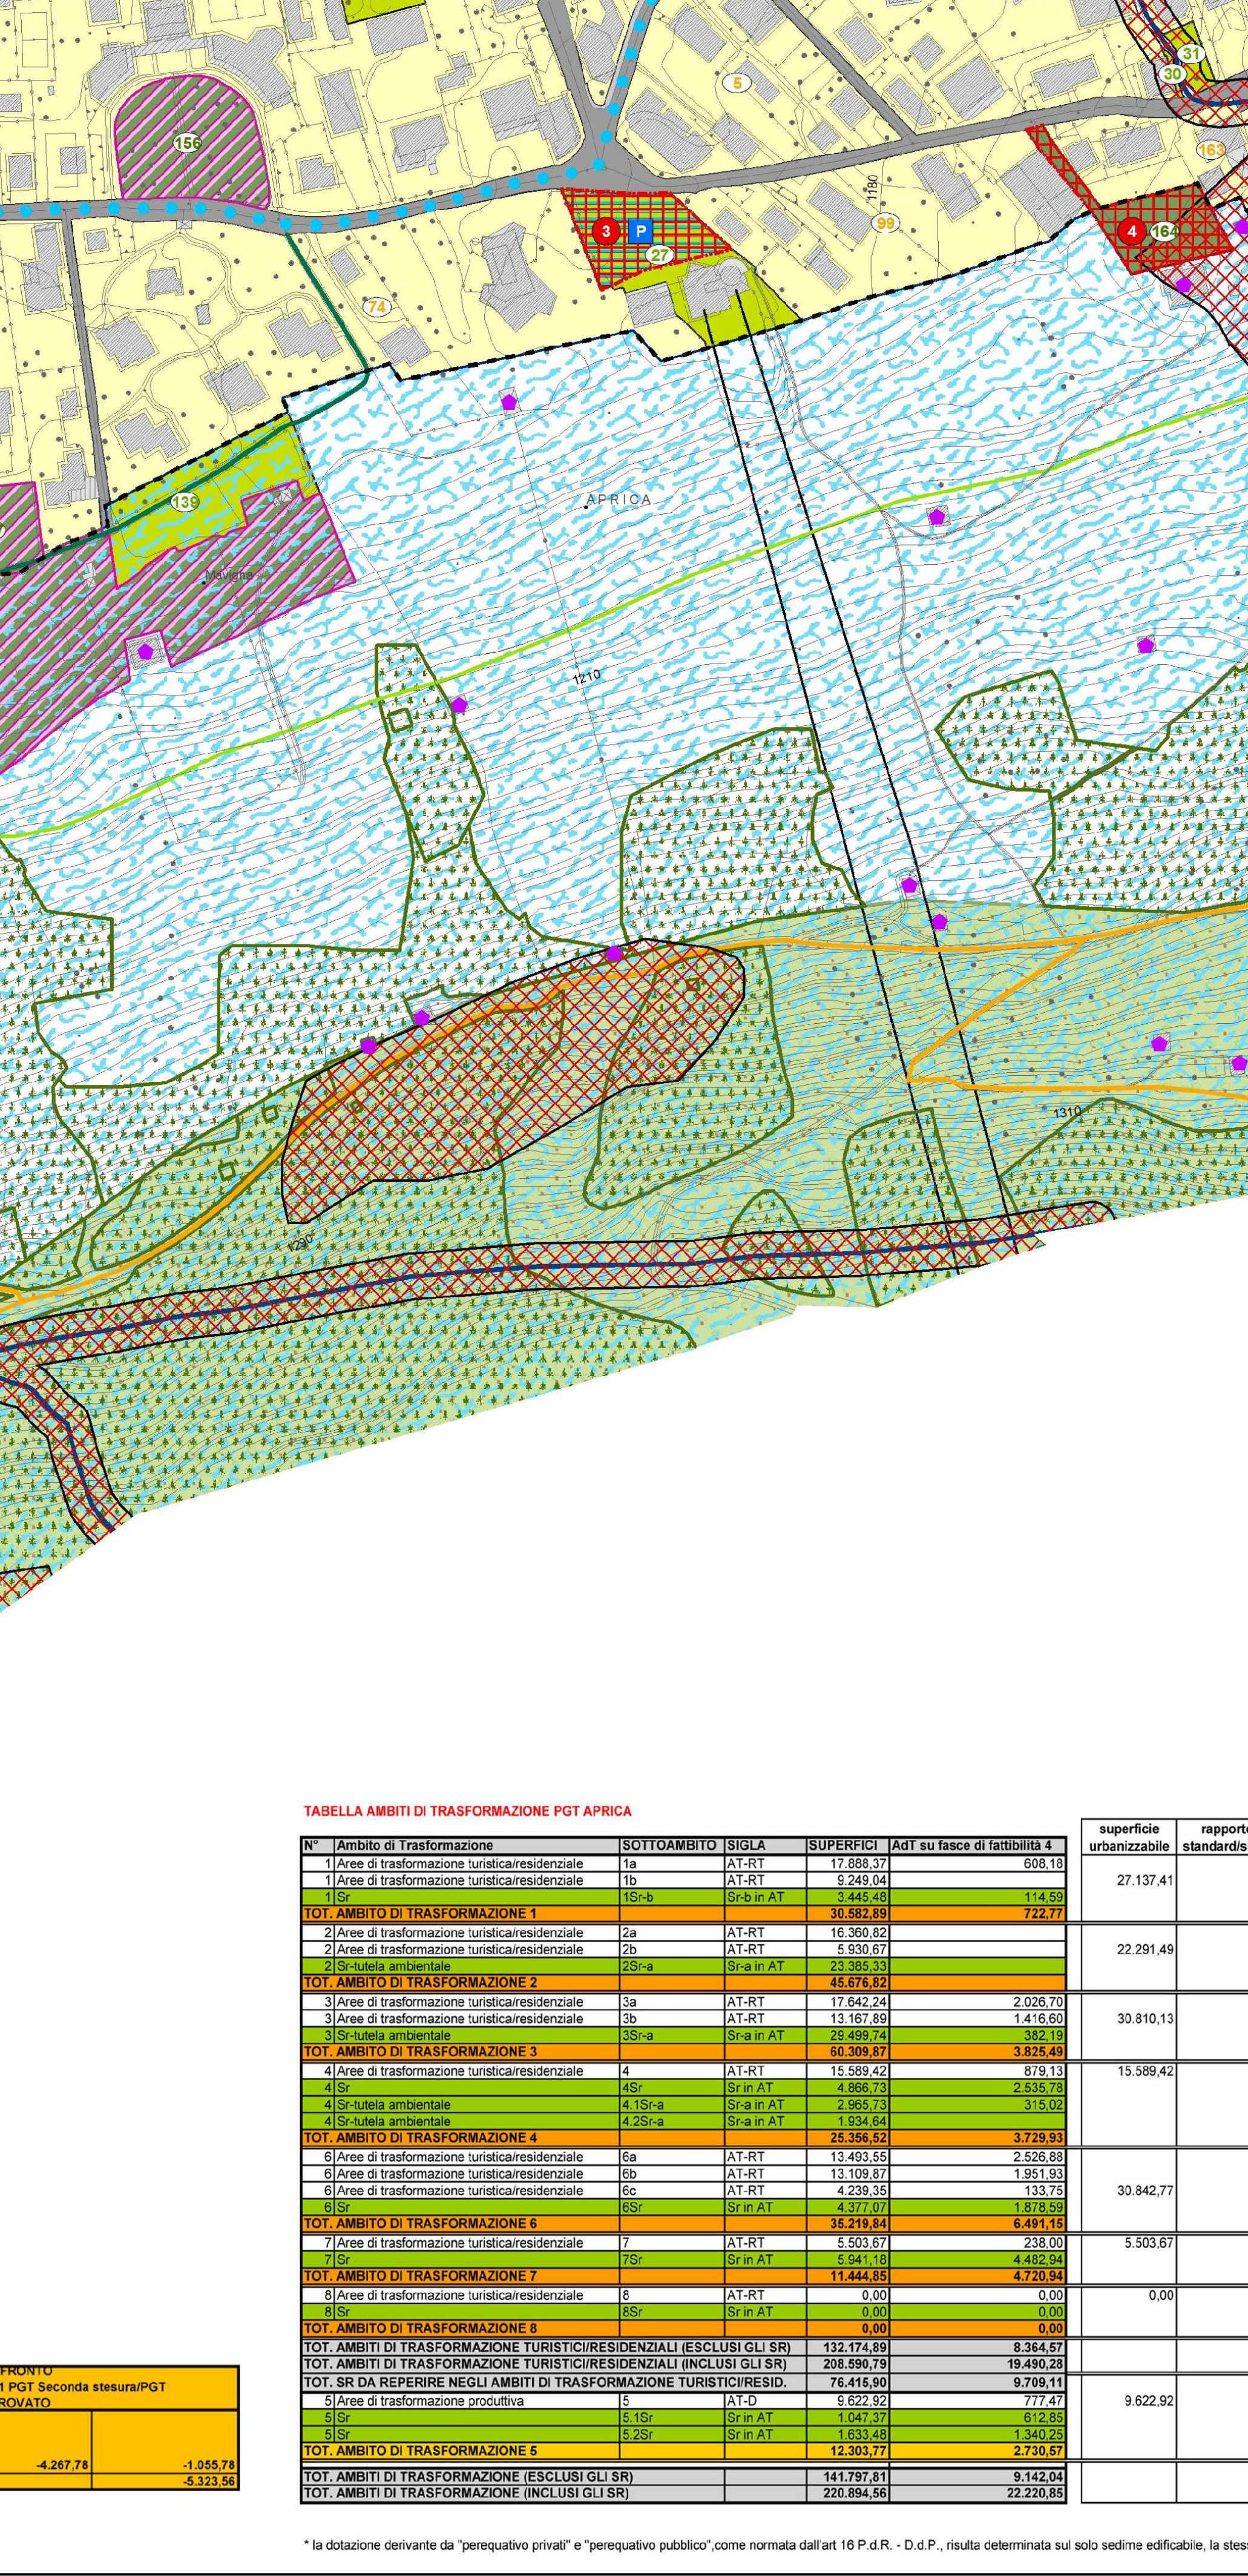

COMUNE DI CORTENO GOLGI (BS)

◊

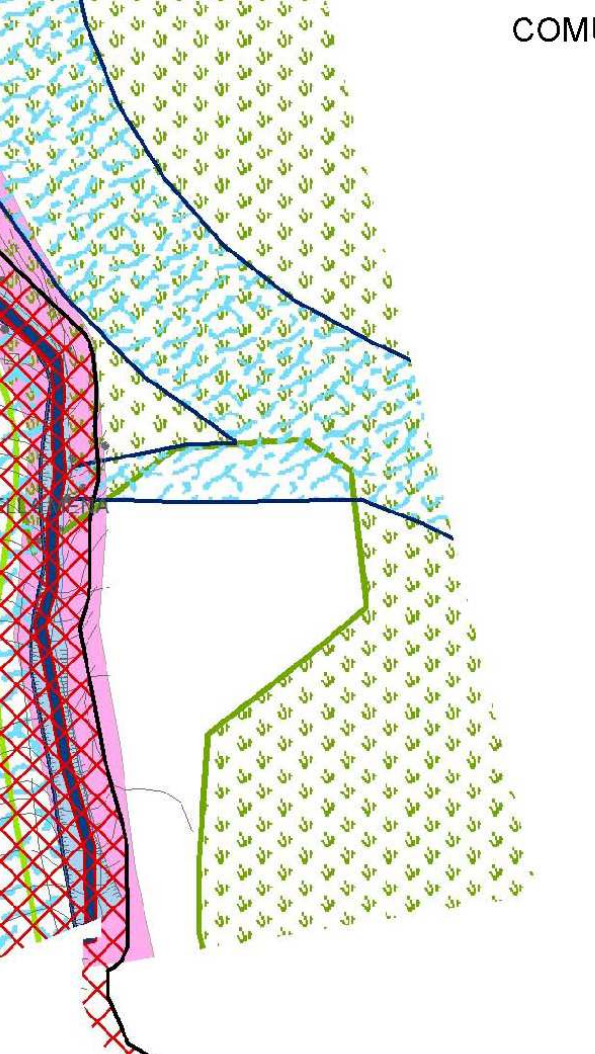


Comune di Aprica
Provincia di Sondrio



P.G.T.

Piano di
Governò
del Territorio

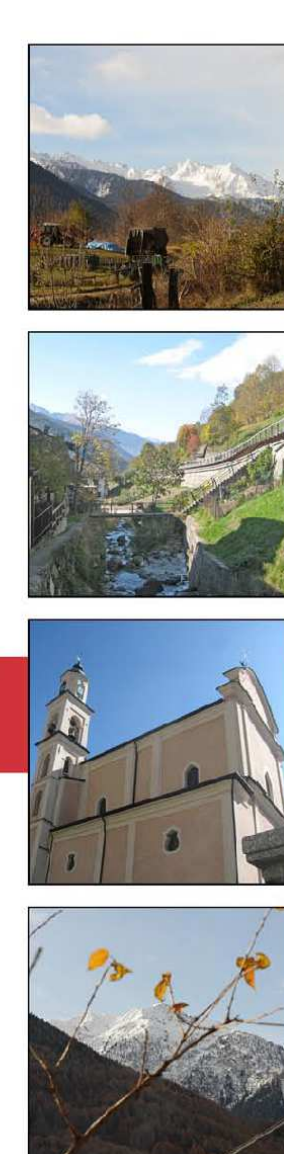

Piano delle Regole - PdR

OGGETTO:

Dimensionamento della capacità insediativa

Controdeduzioni alla VAR1/2016 AL PGT



Progettista: dott. arch. Filippo Renoldi

Collaboratore: dott. arch. Caterina Borghi
arch. Elisa Devecchi

Il Sindaco:

Il Segretario:

Adozione:

Approvazione:

30/11/2017

Seconda stesura

Frazione:	Scala: 1:2.000	Tavola: 4
------------------	------------------------------	--

I contenuti della presente tavola si intendono validati dal R.U.P. dell'U.C.

Data:

30/11/2017

Tiratura

Firma

Renoldi via M. Tomassini, 8 - 23047 SARNICINO (ON) tel. +39-039-6703305 fax +39-039-6749314 email info@renoldi.it
dottore architetto Filippo Renoldi, dottore architetto Caterina Borghi, geometra Sabina Castiglioni, dottore architetto Alessandro Taroncelli